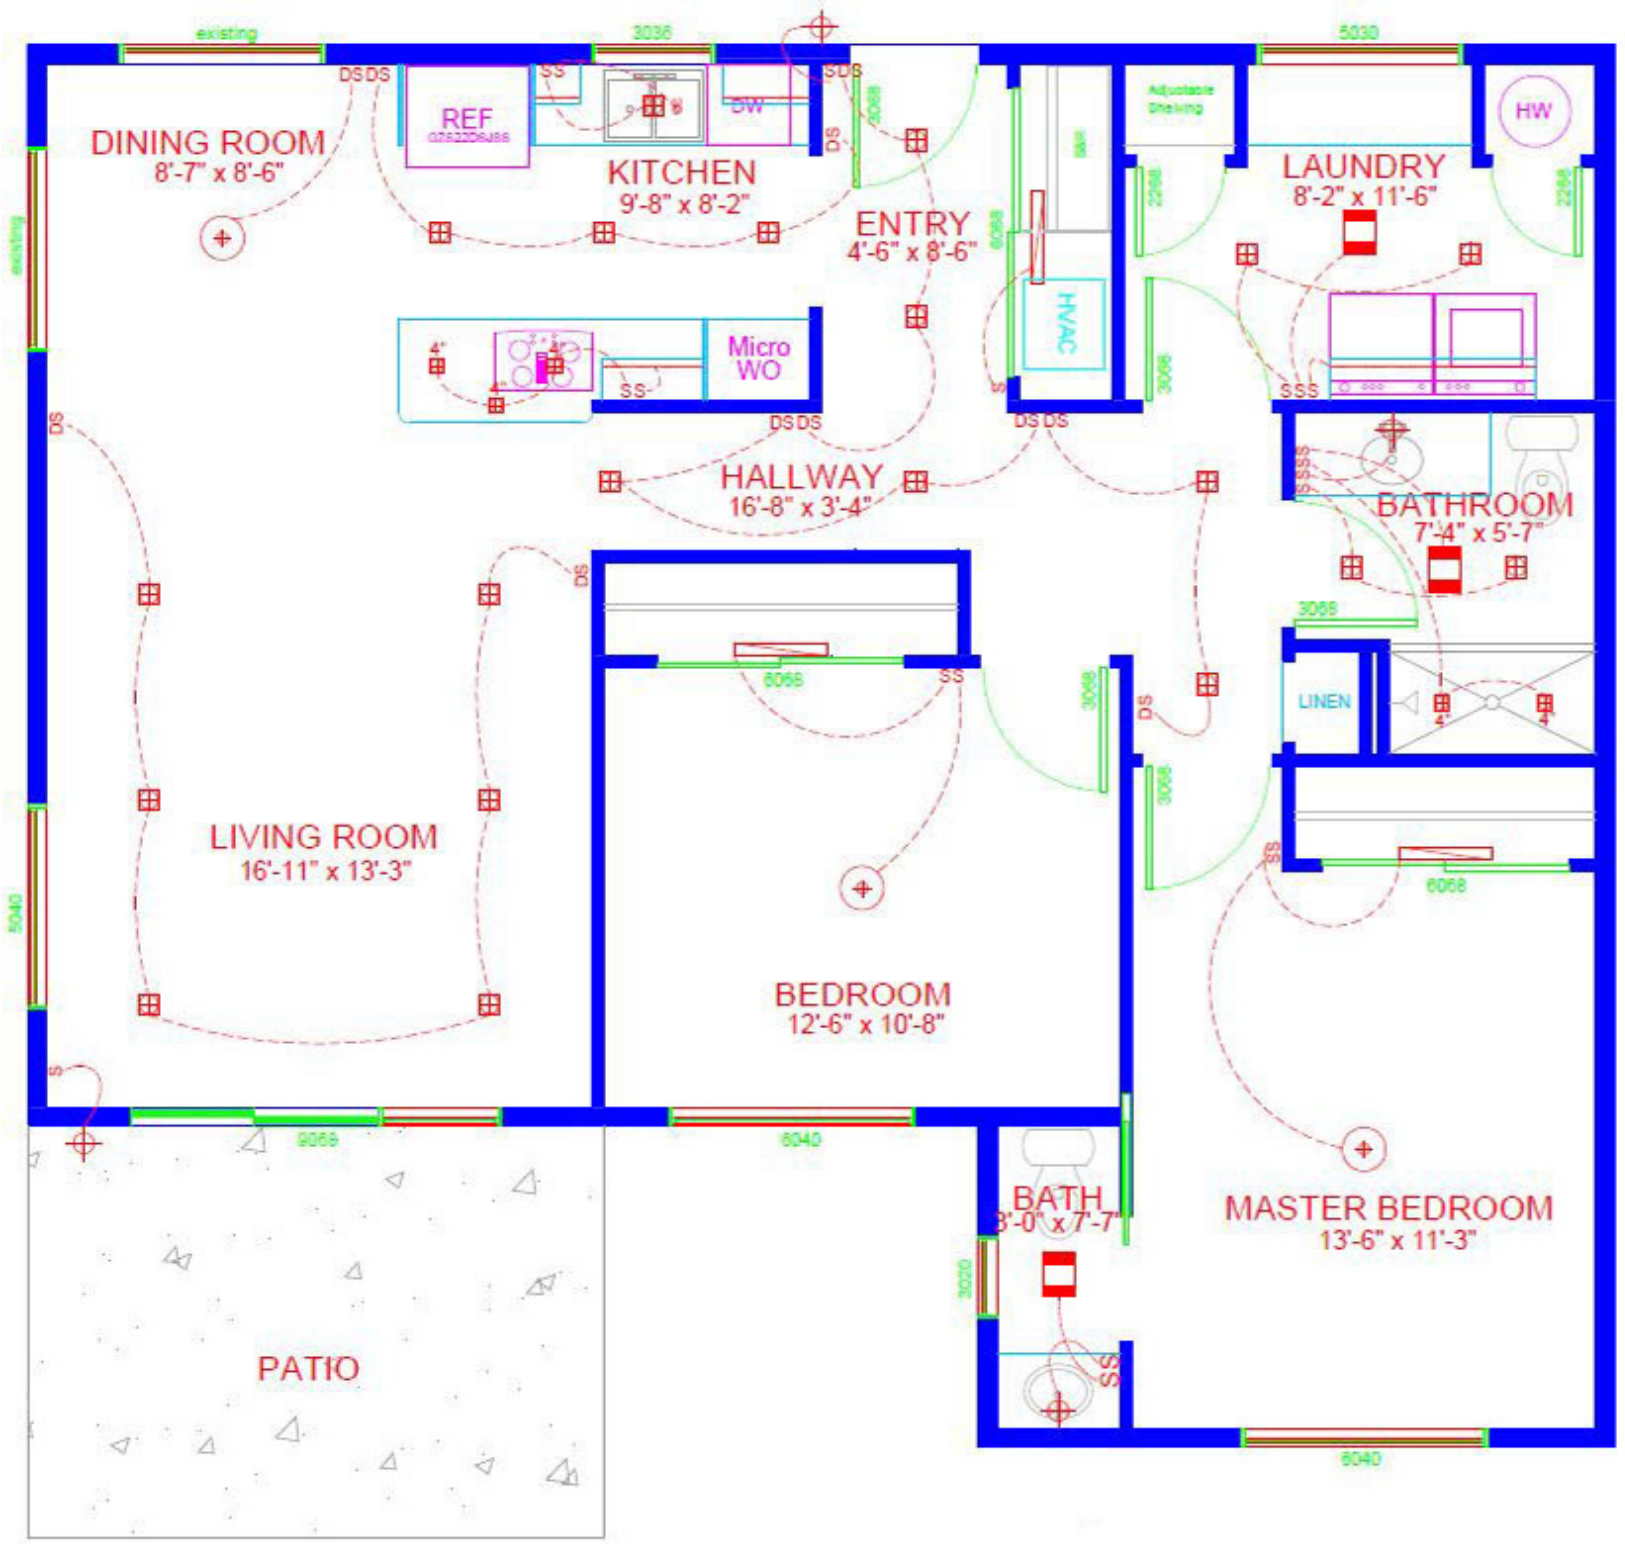
DINING ROOM
8'-7" x 8'-6"
REF
KITCHEN
9'-8" x 8'-2"
DW
ENTRY
4'-6" x 8'-6"
HVAC
Micro
WO
HALLWAY
16'-8" x 3'-4"
LAUNDRY
8'-2" x 11'-6"
HW
BATHROOM
7'-4" x 5'-7"
LINEN
LIVING ROOM
16'-11" x 13'-3"
BEDROOM
12'-6" x 10'-8"
BATH
8'-0" x 7'-7"
MASTER BEDROOM
13'-6" x 11'-3"
PATIO